


VERLEGEMUSTER ÖK05 JURA Rasenpflaster

STEINMUSTER Nr. 100

STEINFORMAT 31/18,7

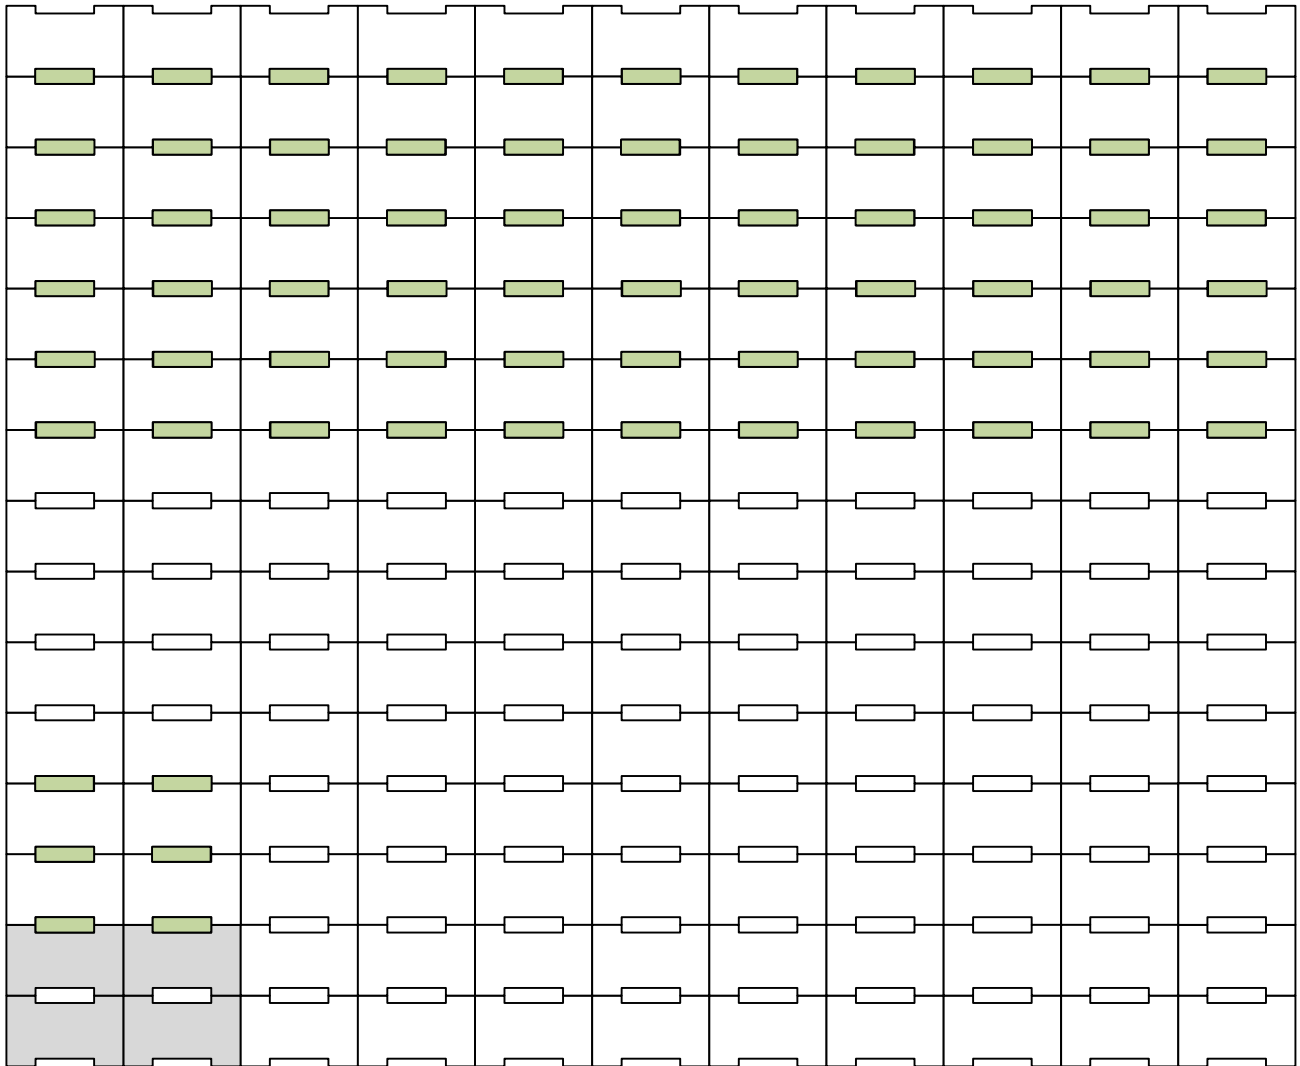


Verlegeeinheit

Bedarf pro m²

17,3 Stk

Format 31/18,7

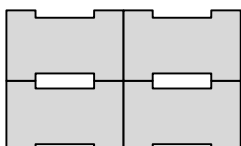 = verlegte Fläche = Verlegeeinheit = geschnittene Steine

Maßstab 1:20