


**VERLEGEMUSTER**

PF07


Natulit

STEINMUSTER Nr. 111

STEINFORMAT 31/18,7

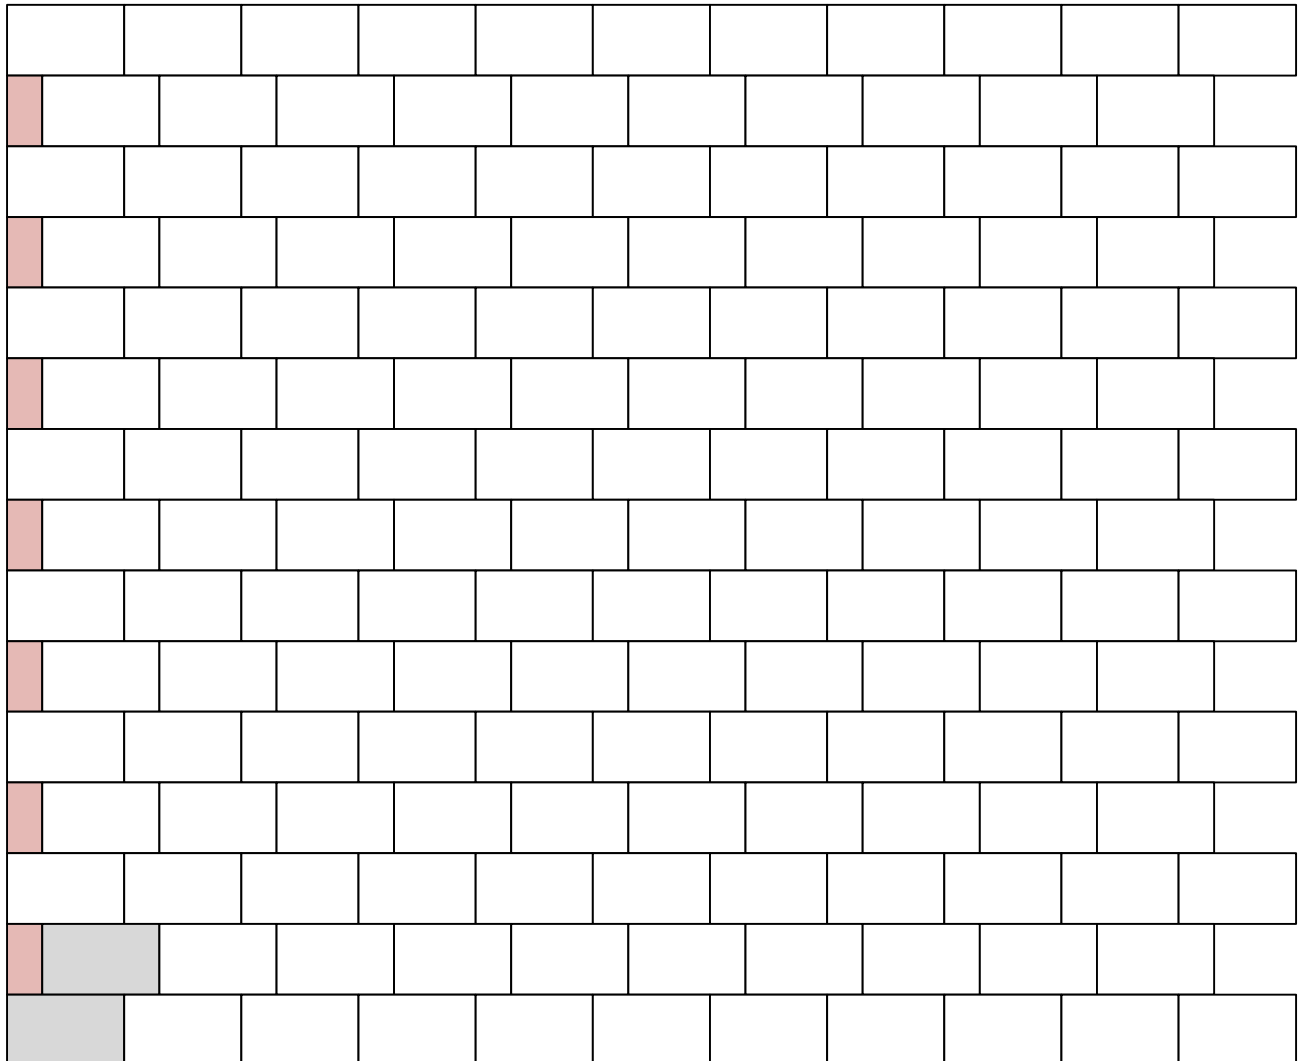

Verlegeeinheit

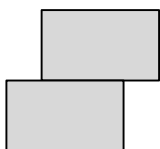Bedarf pro m<sup>2</sup>

17,3 Stk    Format 31/18,7

 = verlegte Fläche = Verlegeeinheit = geschnittene Steine

Maßstab 1:20


**VERLEGEMUSTER**

PF07


Natulit

STEINMUSTER Nr. 113

STEINFORMAT 31/18,7

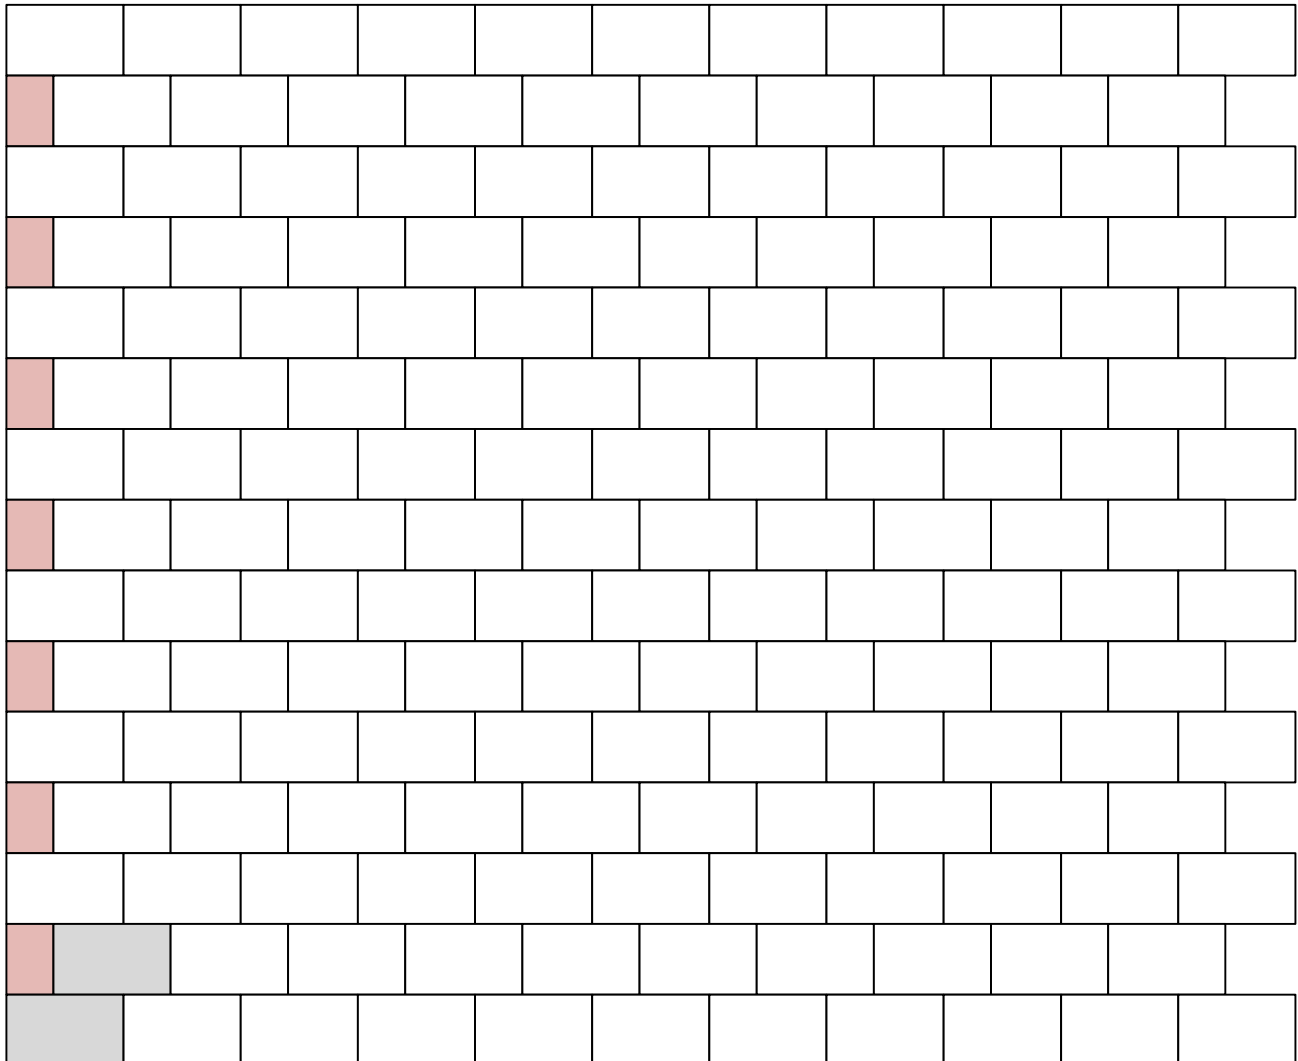

Verlegeeinheit

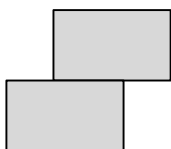Bedarf pro m<sup>2</sup>

17,3 Stk    Format 31/18,7

 = verlegte Fläche = Verlegeeinheit = geschnittene Steine

Maßstab 1:20


**VERLEGEMUSTER**

PF07

Natulit

STEINMUSTER Nr. 115

STEINFORMAT 31/18,7

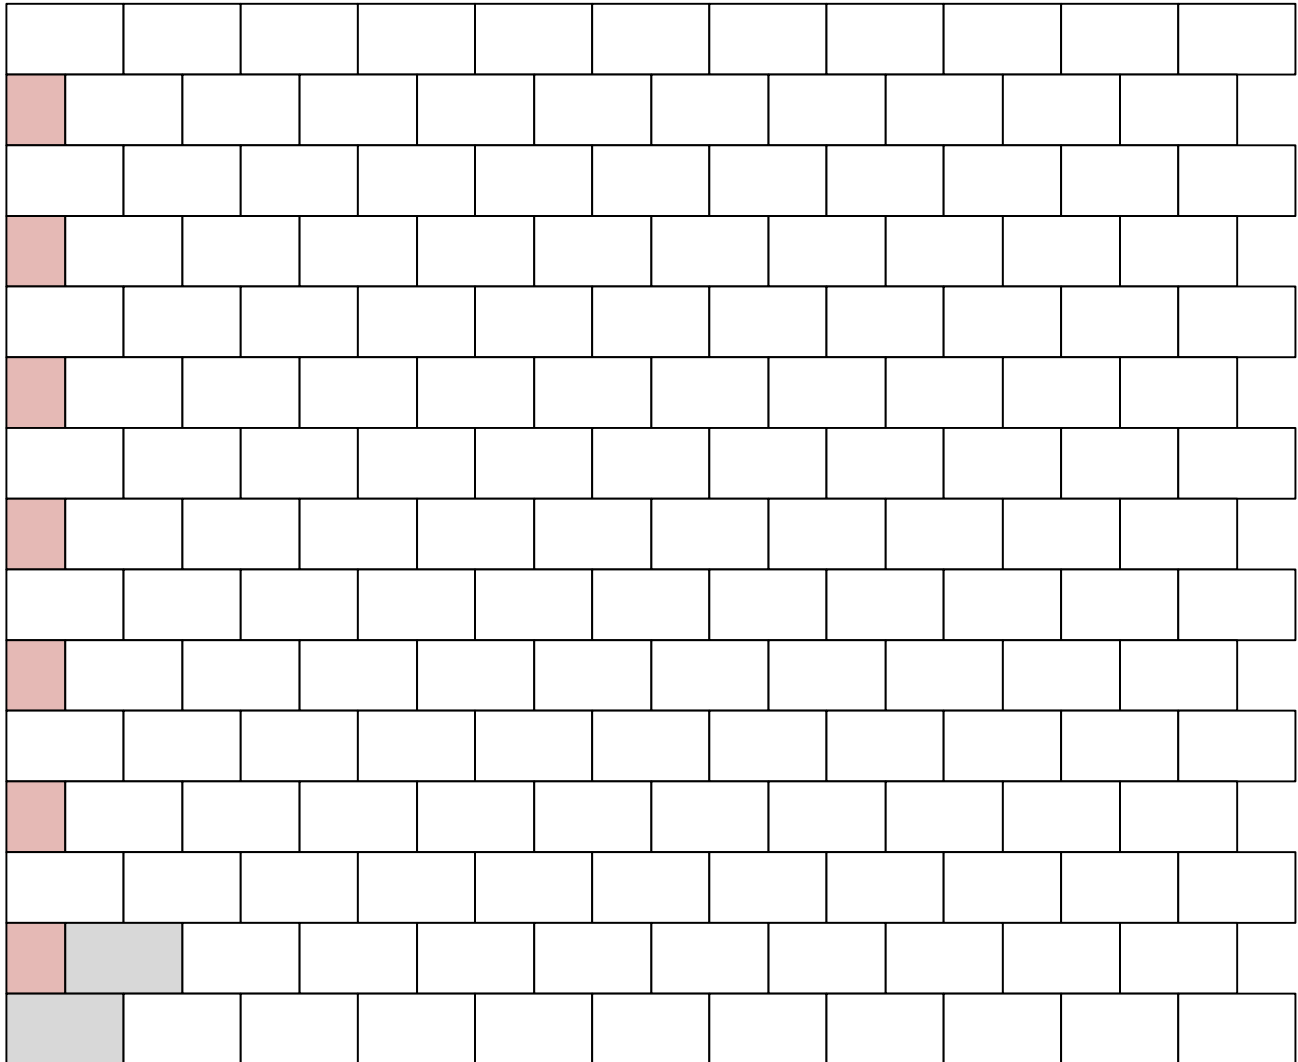

Verlegeeinheit

Bedarf pro m<sup>2</sup>

17,3 Stk    Format 31/18,7

 = verlegte Fläche = Verlegeeinheit = geschnittene Steine

Maßstab 1:20


**VERLEGEMUSTER**

PF07


Natulit

STEINMUSTER Nr. 117

STEINFORMAT 31/18,7

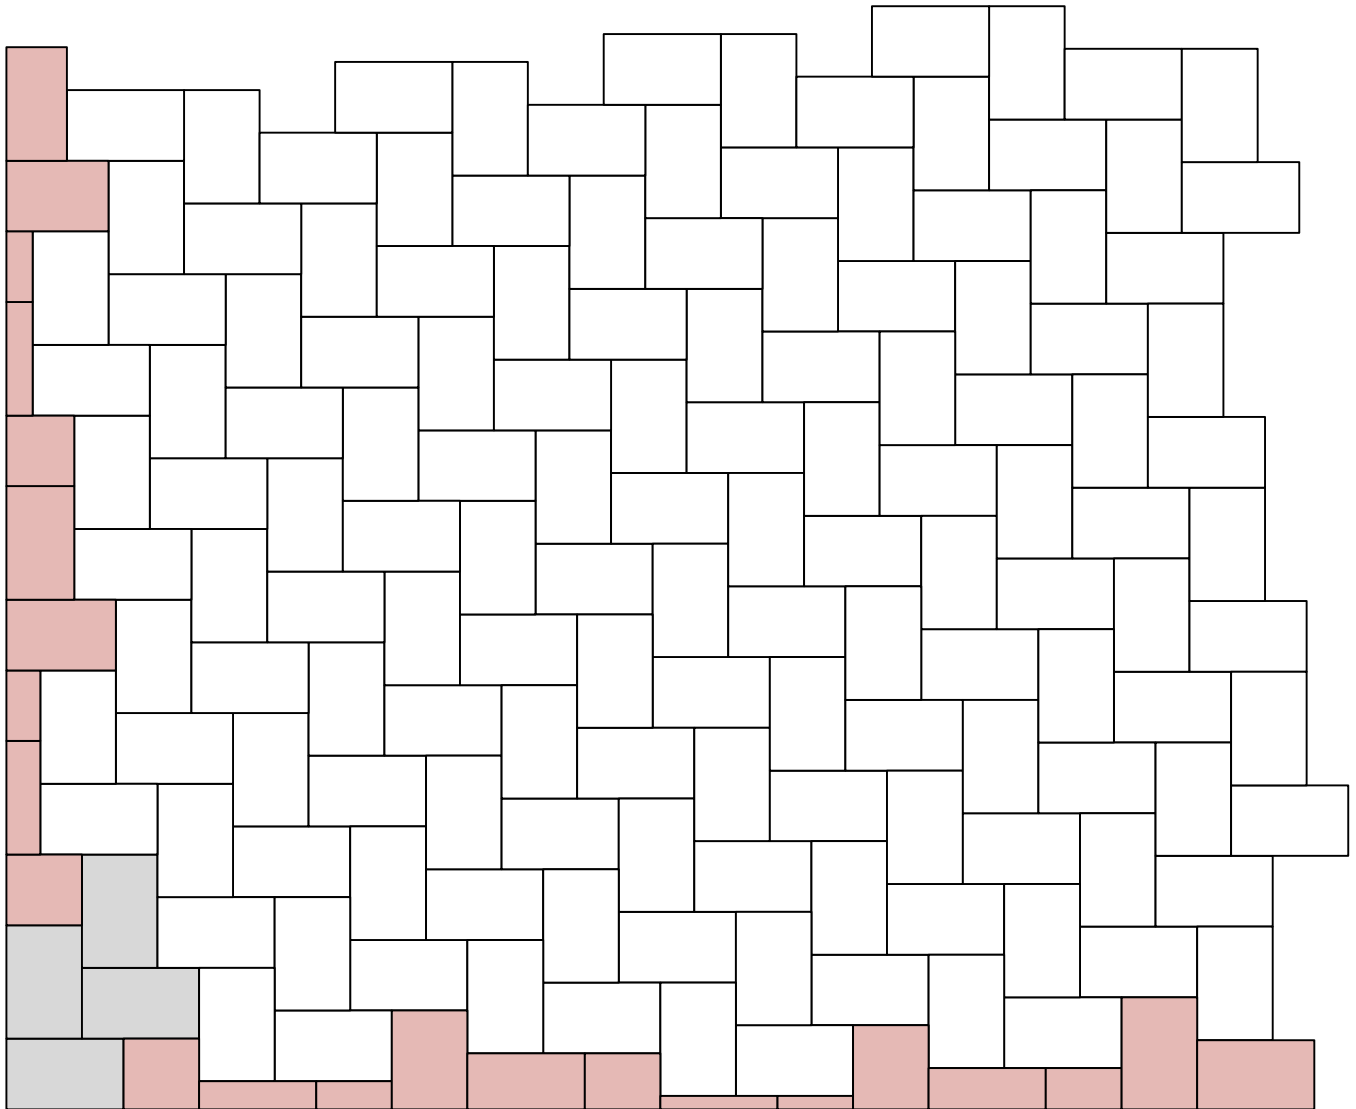

Verlegeeinheit

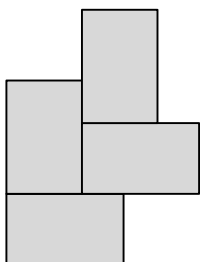Bedarf pro m<sup>2</sup>

17,3 Stk

Format 31/18,7

 = verlegte Fläche = Verlegeeinheit = geschnittene Steine

Maßstab 1:20